


PARK SOSNOWY BECHER 2
Sp. z o.o.
Al. IX Wieków Kielc 6/37
25-516 Kielce

BUDOWA BUDYNKU MIESZKALNEGO
WIELORODZINNEGO Z GARAŻEM
PODZIEMNYM NA DZIAŁCE NR EWID. 60/95
OBRĘB 0022 W REJONIE ULICY
ARTYLERYSTÓW I ALEI NA STADION
W KIELCACH

ul. Artylerystów 7

Piętro I

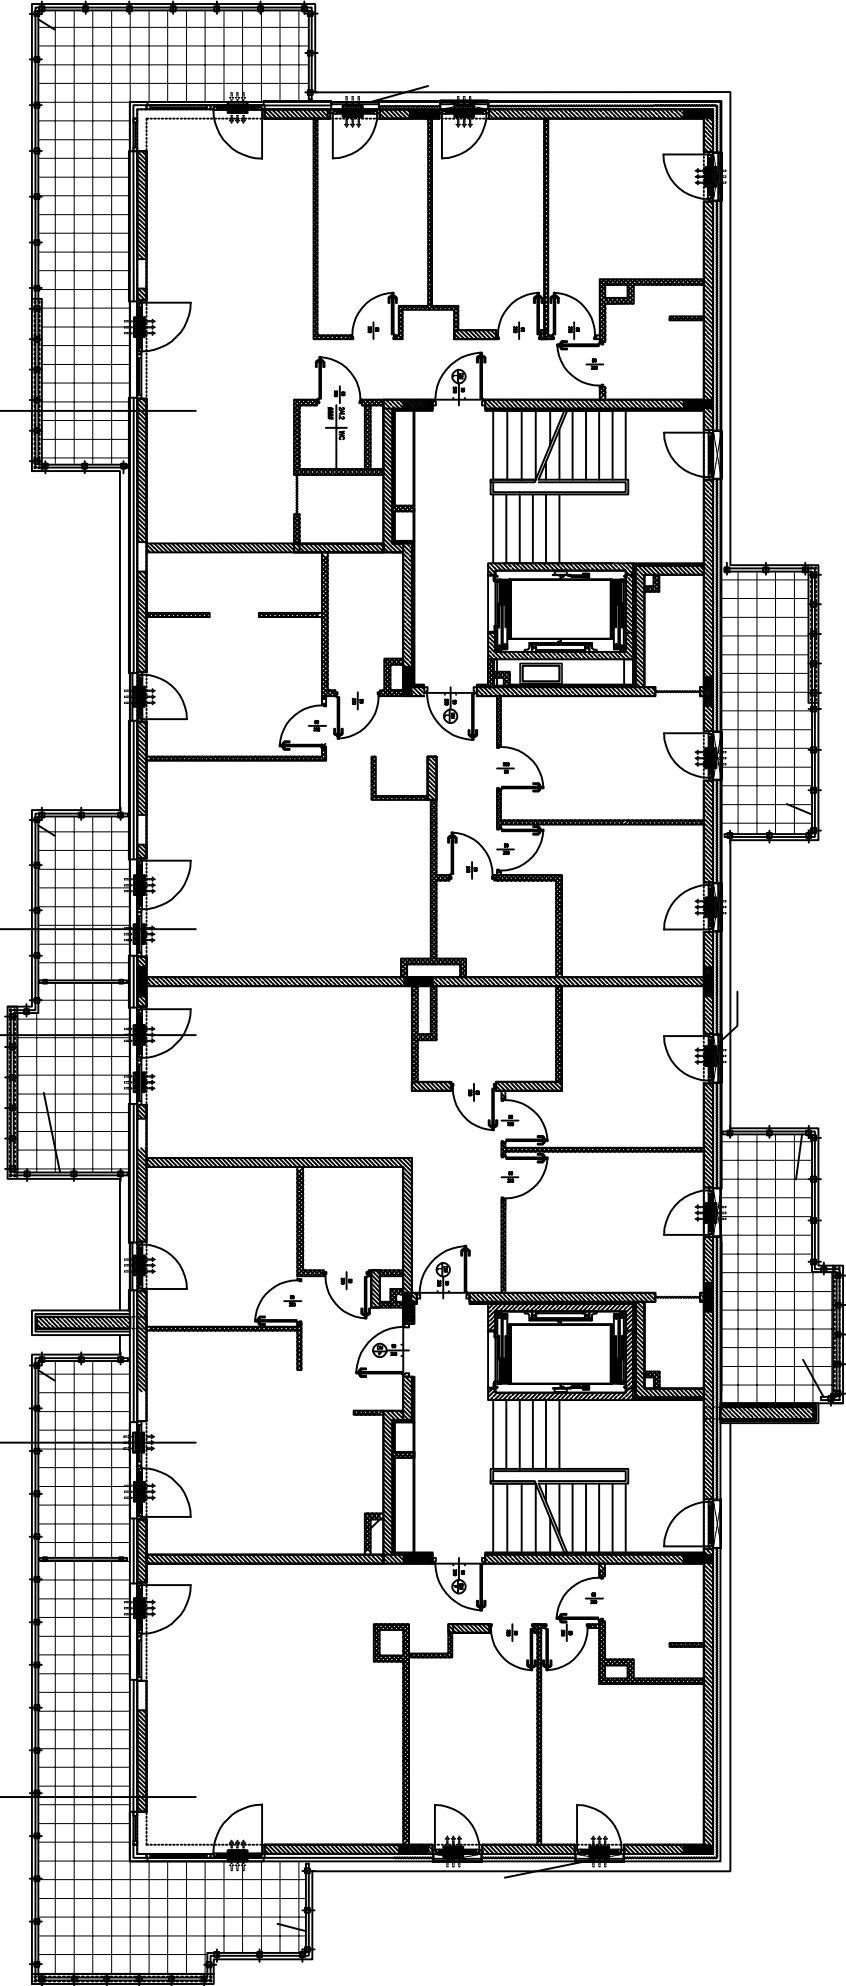

MIESZKANIE NR 4	4+2
POWIERZCHNIA	73,76m ²
BALCON	28,81m ²

MIESZKANIE NR 3	4+2
POWIERZCHNIA	77,54m ²
BALCON	53,41m ²

MIESZKANIE NR 15	3+2
POWIERZCHNIA	54,59m ²
BALCON	11,14 + 8,59m ²

MIESZKANIE NR 14	2+2
POWIERZCHNIA	57,44m ²
BALCON	7,42m ²

MIESZKANIE NR 13	3+2
POWIERZCHNIA	80,99m ²
BALCON	23,42m ²