


PARK SOSNOWY BECHER 2
Sp. z o.o.
Al. IX Wieków Kielc 6/37
25-516 Kielce

BUDOWA BUDYNKU MIESZKALNEGO
WIELORODZINNEGO Z GARAŻEM
PODZIEMNYM NA DZIAŁCE NR EWID. 60/95
OBRĘB 0022 W REJONIE ULICY
ARTYLERYSTÓW I ALEI NA STADION
W KIELCACH

ul. Artylerystów 7

Piętro II

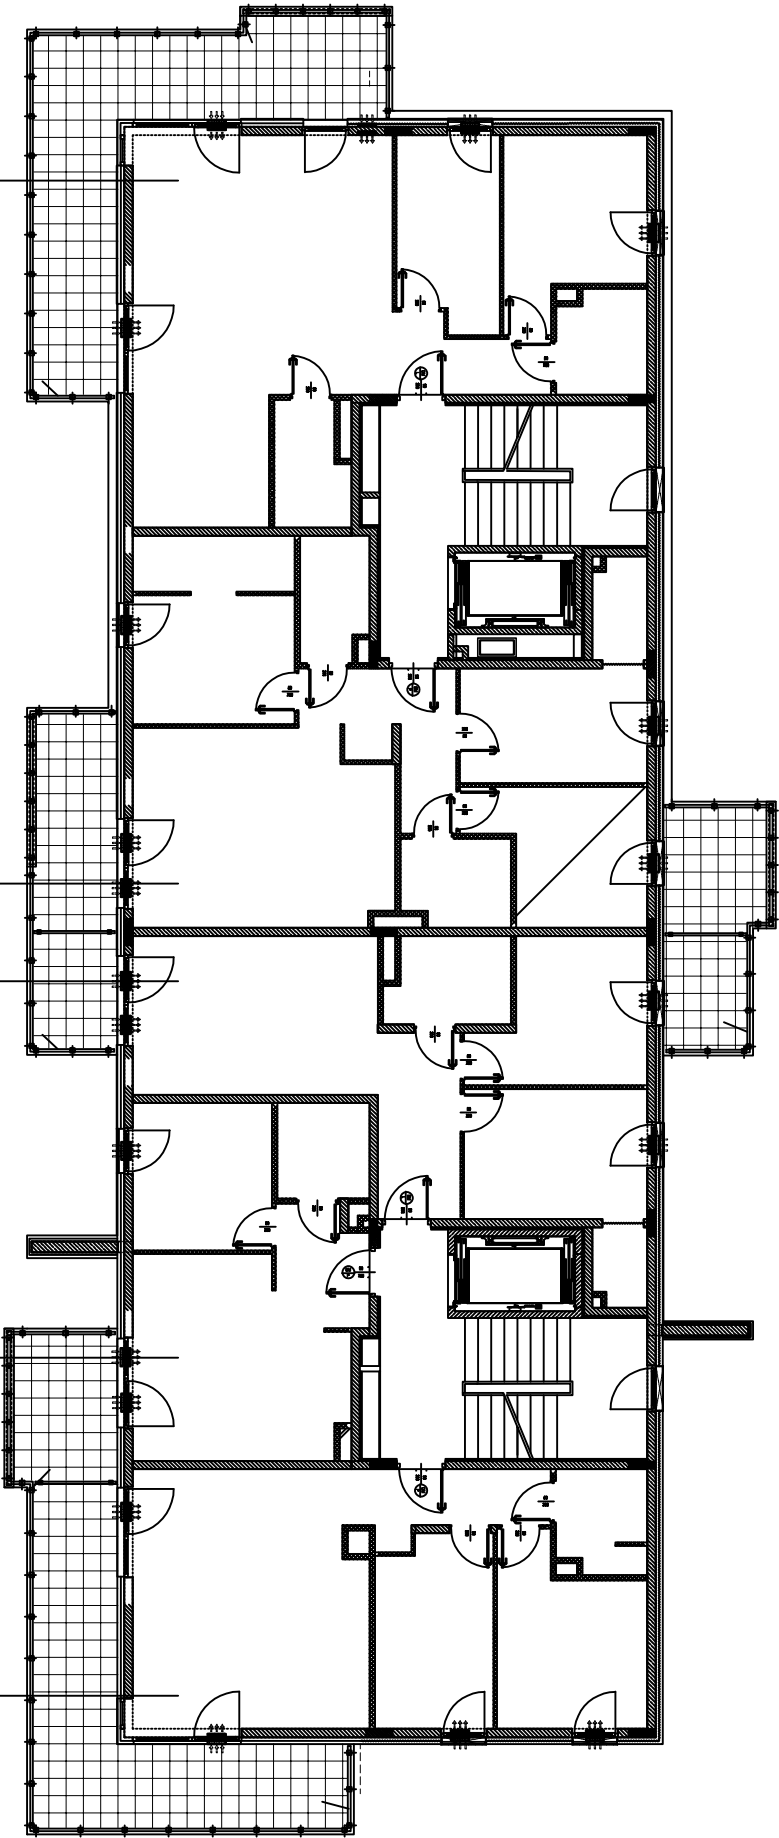

MIESZKANIE NR 1.2	2,2
POWIERZCHNIA	73,67 m ²
HALAION	27,04 m ²

MIESZKANIE NR 1.3	2,2
POWIERZCHNIA	77,04 m ²
HALAION	5,32 + 1,84 m ²

MIESZKANIE NR 1.4	2,2
POWIERZCHNIA	63,29 m ²
HALAION	4,84 + 4,84 m ²

MIESZKANIE NR 1.5	2,2
POWIERZCHNIA	57,04 m ²
HALAION	5,81 m ²

MIESZKANIE NR 1.6	2,2
POWIERZCHNIA	61,04 m ²
HALAION	24,41 m ²