


PARK SOSNOWY BECHER 2
Sp. z o.o.
Al. IX Wieków Kielc 6/37
25-516 Kielce

BUDOWA BUDYNKU MIESZKALNEGO
WIELORODZINNEGO Z GARAŻEM
PODZIEMNYM NA DZIAŁCE NR EWID. 60/95
OBRĘB 0022 W REJONIE ULICY
ARTYLERYSTÓW I ALEI NA STADION
W KIELCACH

ul. Artylerystów 7

Piętro IV

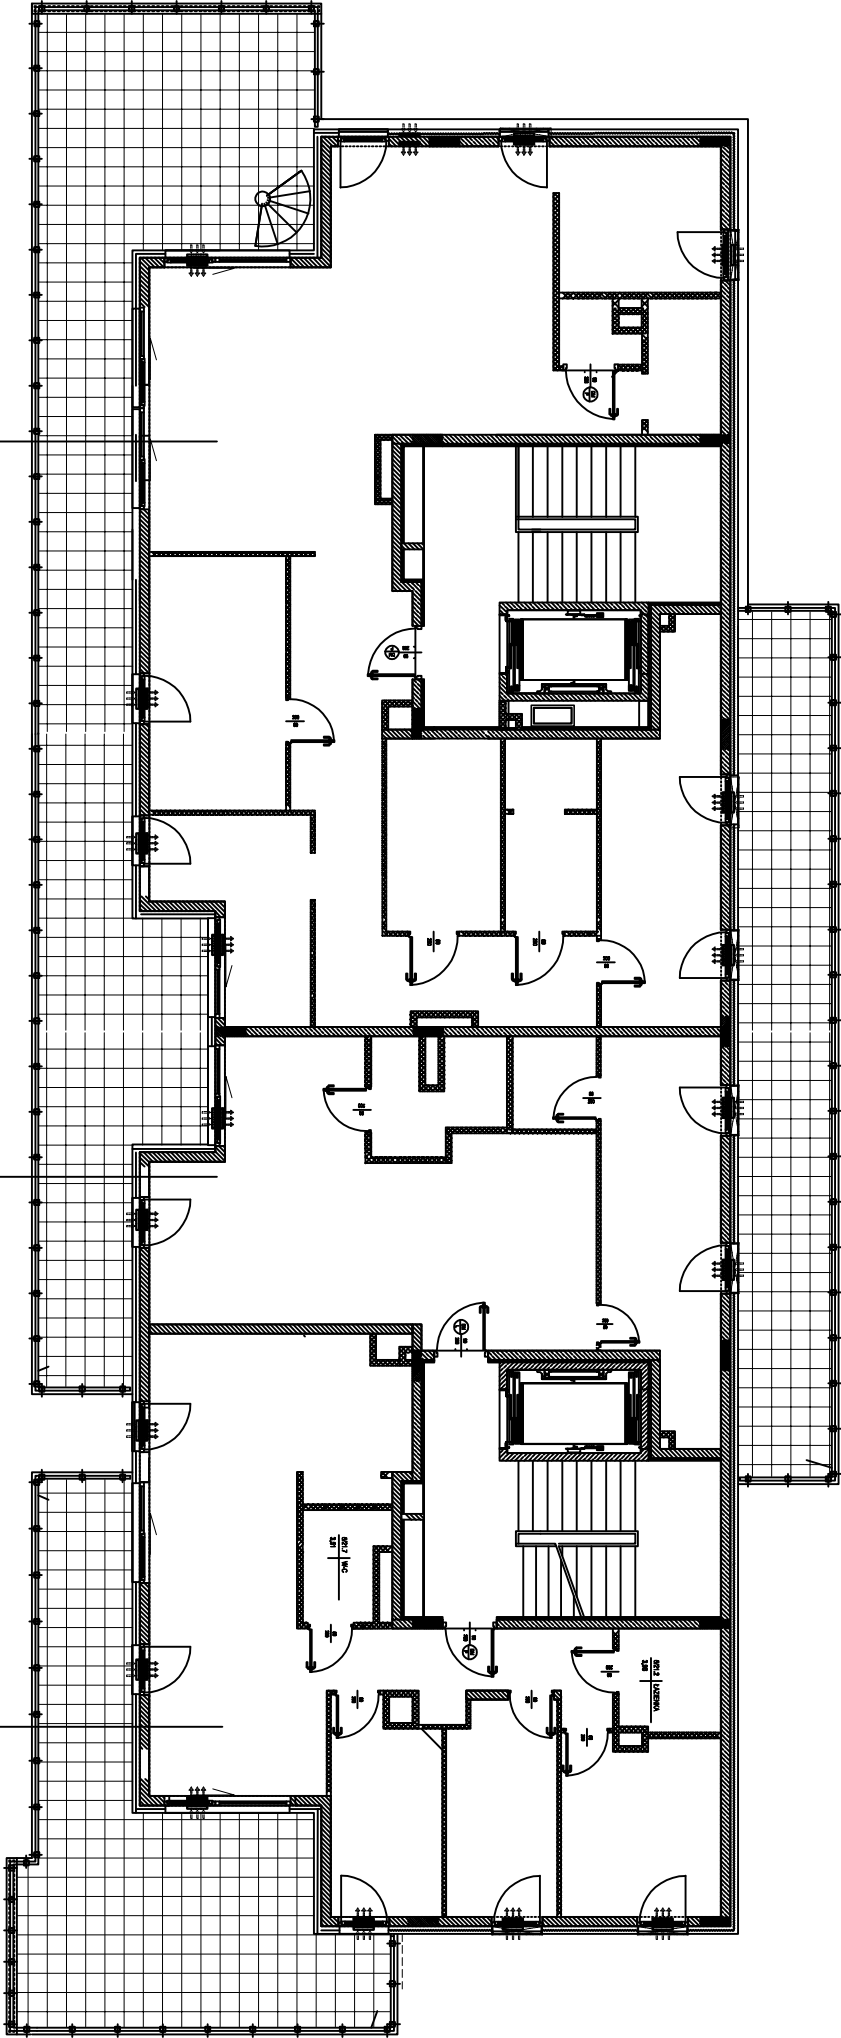

MIESZKANIE NR 3	4,2
POWIERZCHNIA	46,42 m ²
TAJNOŚĆ	1001 + 10,32 m ²

MIESZKANIE NR 23	2,3
POWIERZCHNIA	65,32 m ²
TAJNOŚĆ	1001 + 10,32 m ²

MIESZKANIE NR 22	4,4
POWIERZCHNIA	79,65 m ²
TAJNOŚĆ	39,65 m ²