

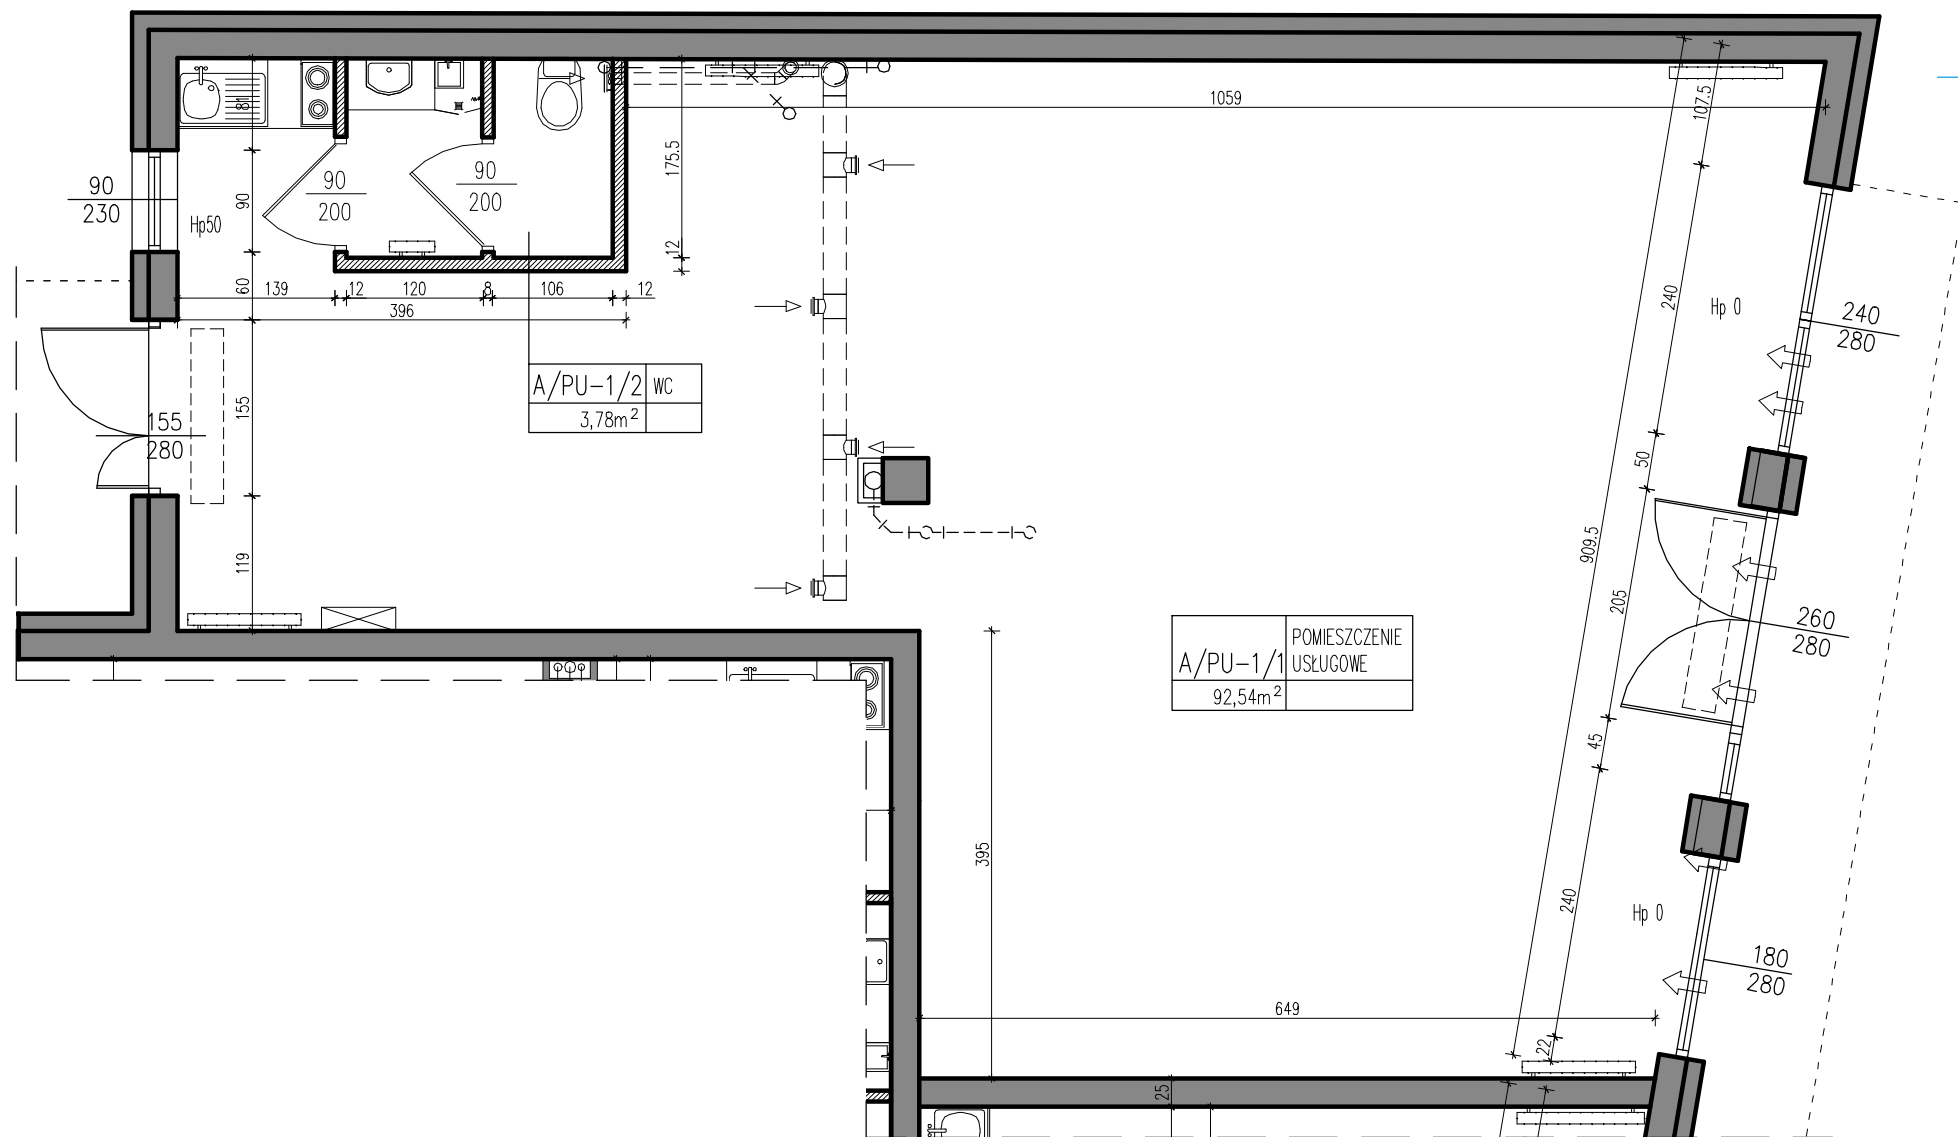
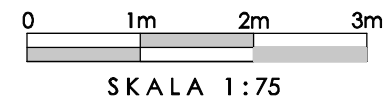
 


 


- LEGENDA:
-  ŚCIANY KONSTRUKCYJNE ORAZ ŚCIANY DZIAŁOWE ŁAZIENKI I SZACHTÓW TECHNICZNYCH
  -  ŚCIANY DZIAŁOWE MOŻLIWE DO USUNIĘCIA



- LEGENDA:
-  - grzejniki
  -  - grzejniki tazienkowe
  -  - nawiewniki okienne
  -  - tablica bezpiecznikowa (elektryczna i teletechniczna)

UWAGA:  
 NA RYSUNKU PRZEDSTAWIONO PRZYKŁADOWĄ ARANŻACJĘ POMIESZCZEŃ. PRZEDSTAWIONE WYMIARY POMIESZCZEŃ PODANO DLA STANU SUROWEGO ŚCIAN, NATOMIAST POWIERZCHNIE PODANO DLA STANU WYKOŃCZONEGO ŚCIAN.

# KlonoVia

INWESTOR



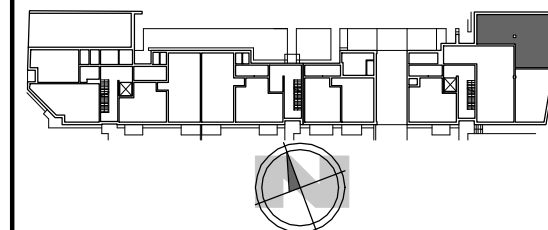
BECHER KLONOWA SP. Z O.O.  
 Al. IX WIEKÓW KIELC 6/37, 25-516 KIELCE

## ZESTAWIENIE POWIERZCHNI

LP	NAZWA POMIESZCZENIA	POW.(m <sup>2</sup> )
1	LOKAL USŁUGOWY	92,54
2	WC	3,78
RAZEM		96,32

POWIERZCHNIE WG PN-ISO-9836

## LOKALIZACJA



KONDYGNACJA

# PARTER

OZNACZENIE

# PU 1

OPRACOWANIE

