

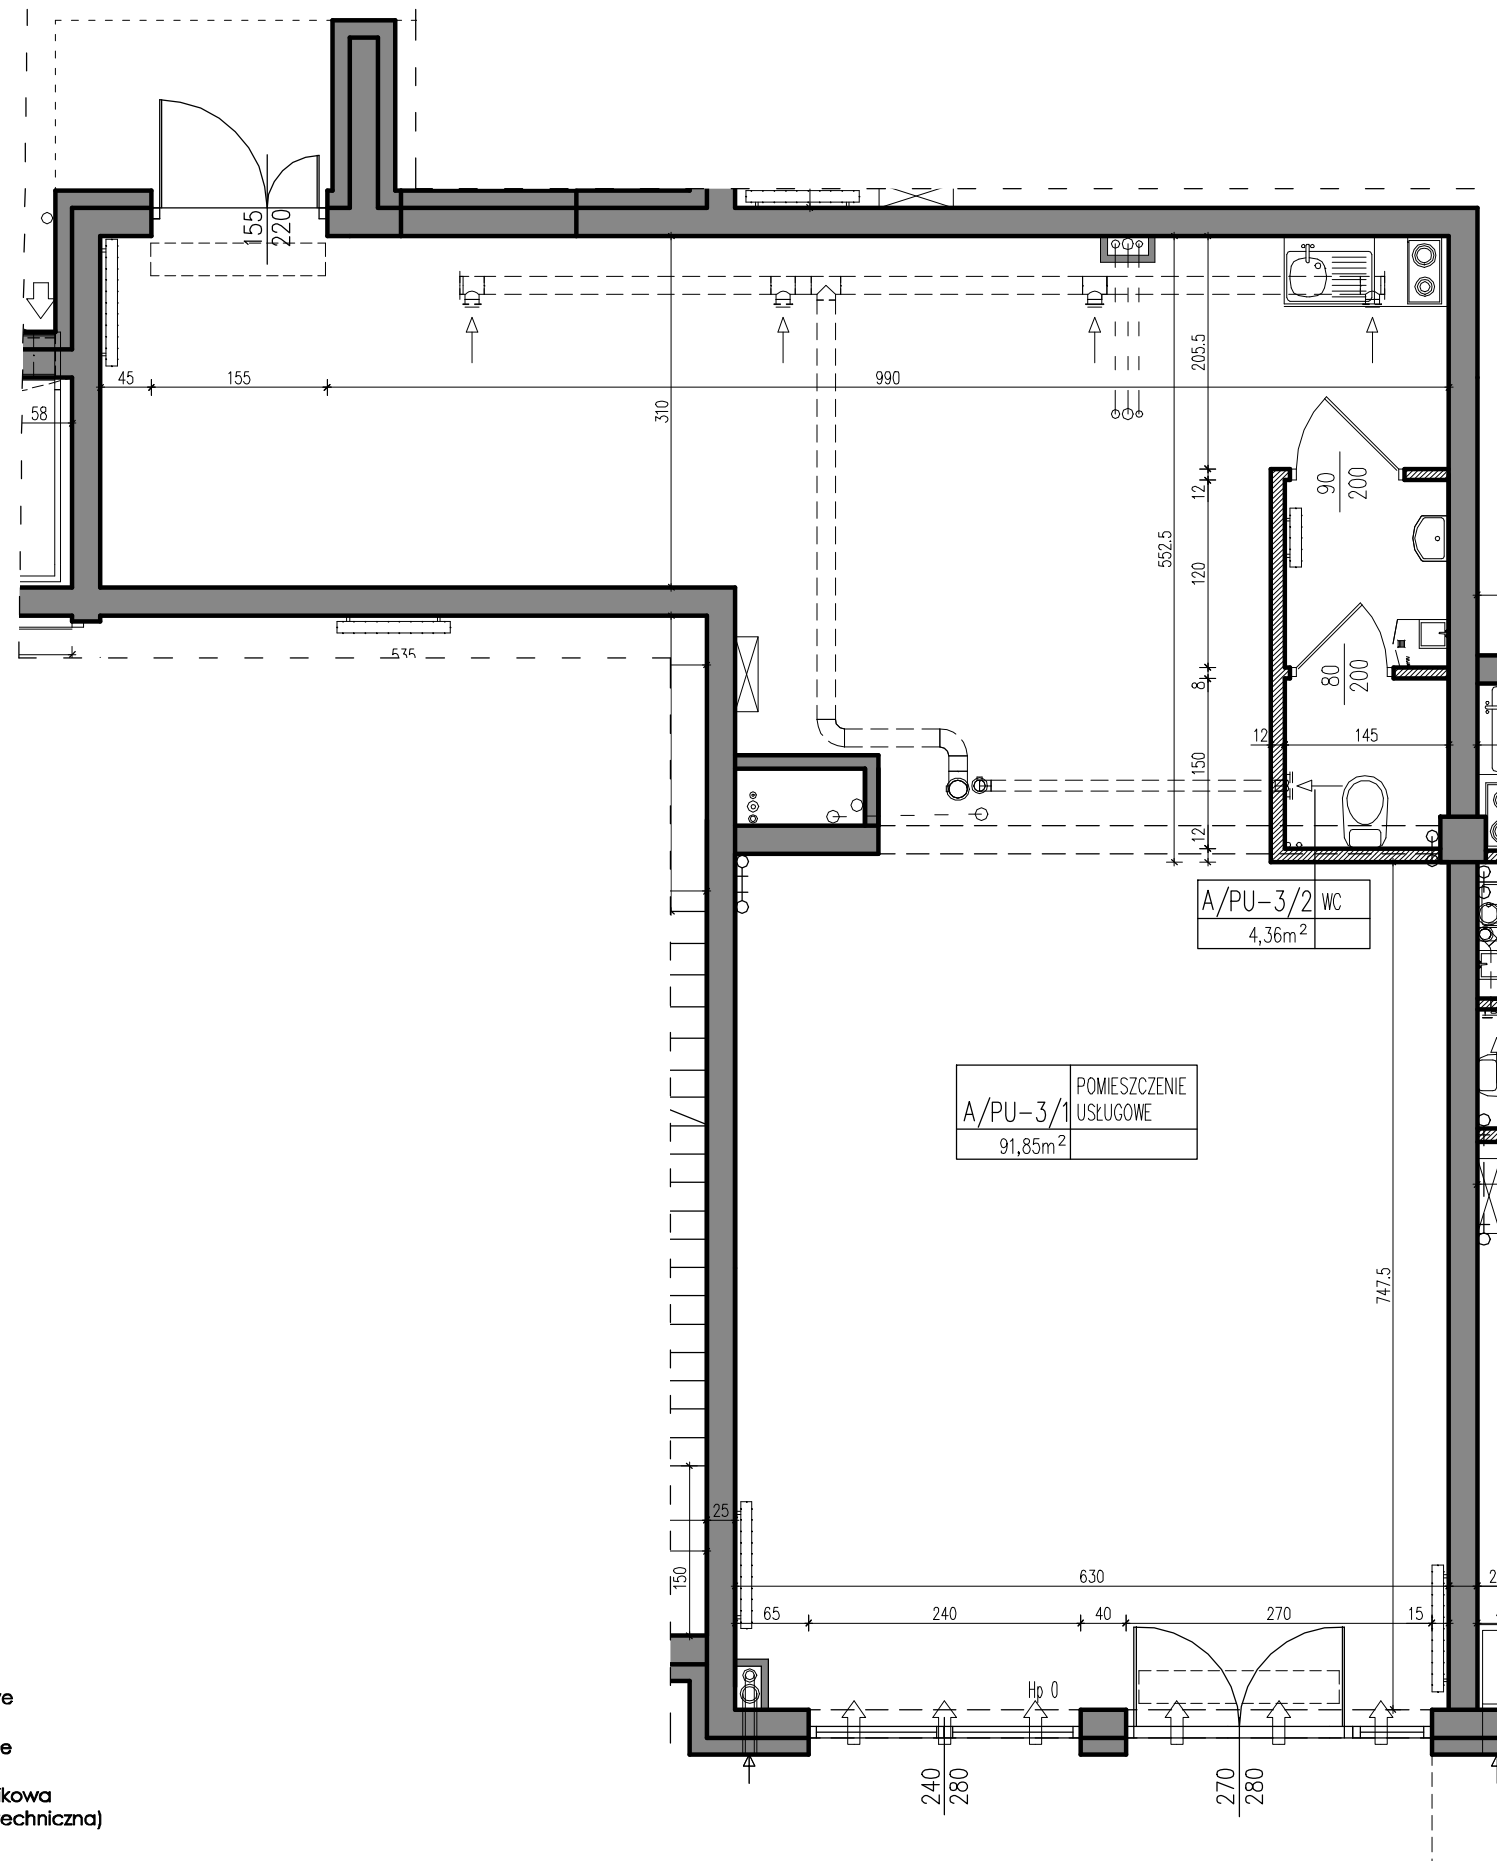
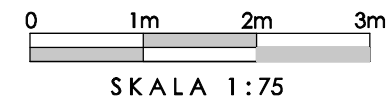
 

 
 


- LEGENDA:
-  ŚCIANY KONSTRUKCYJNE ORAZ ŚCIANY DZIAŁOWE ŁAZIENKI I SZACHTÓW TECHNICZNYCH
 -  ŚCIANY DZIAŁOWE MOŻLIWE DO USUNIĘCIA



- LEGENDA:
-  - grzejniki
 -  - grzejniki tazienkowe
 -  - nawiewniki okienne
 -  - tablica bezpiecznikowa (elektryczna i teletechniczna)

UWAGA:
NA RYSUNKU PRZEDSTAWIONO PRZYKŁADOWĄ ARANŻACJĘ POMIESZCZEŃ. PRZEDSTAWIONE WYMIARY POMIESZCZEŃ PODANO DLA STANU SUROWEGO ŚCIAN, NATOMIĄST POWIERZCHNIE PODANO DLA STANU WYKOŃCZONEGO ŚCIAN.

KlonoVia

INWESTOR

BECHER
DEVELOPER

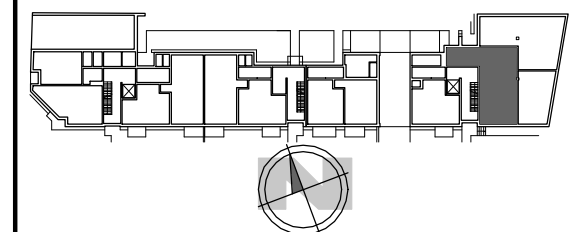
BECHER KLONOWA SP. Z O.O.
Al. IX WIEKÓW KIELC 6/37, 25-516 KIELCE

ZESTAWIENIE POWIERZCHNI

	NAZWA POMIESZCZENIA	POW.(m ²)
1	LOKAL USŁUGOWY	91,85
2	WC	4,36
	RAZEM	96,21

POWIERZCHNIE WG PN-ISO-9836

LOKALIZACJA



KONDYGNACJA

PARTER

OZNACZENIE

PU 3

OPRACOWANIE

DOBRA
FORMA

PRACOWNIA ARCHYTEKTONICZNA
Kielce, ul. Kościuszki 11 / 227